

Note

東京都知事登録 57430号
 一級建築士事務所株式会社スターパイロット
 一級建築士 337956号 三浦 丈典
 東京都目黒区鷹番1-14-6



Project Title
 (仮称)
 木島平村農の拠点施設
 建設工事



Drawn by Y. IMASAKA
 Checked by T. MIURA

Date 2014.05.31

Name of Drawing 断面図01
 Scale 1/200
 Drawing no. A-25

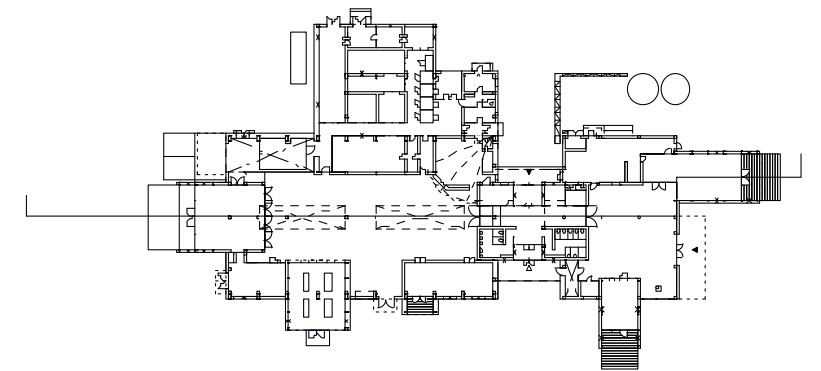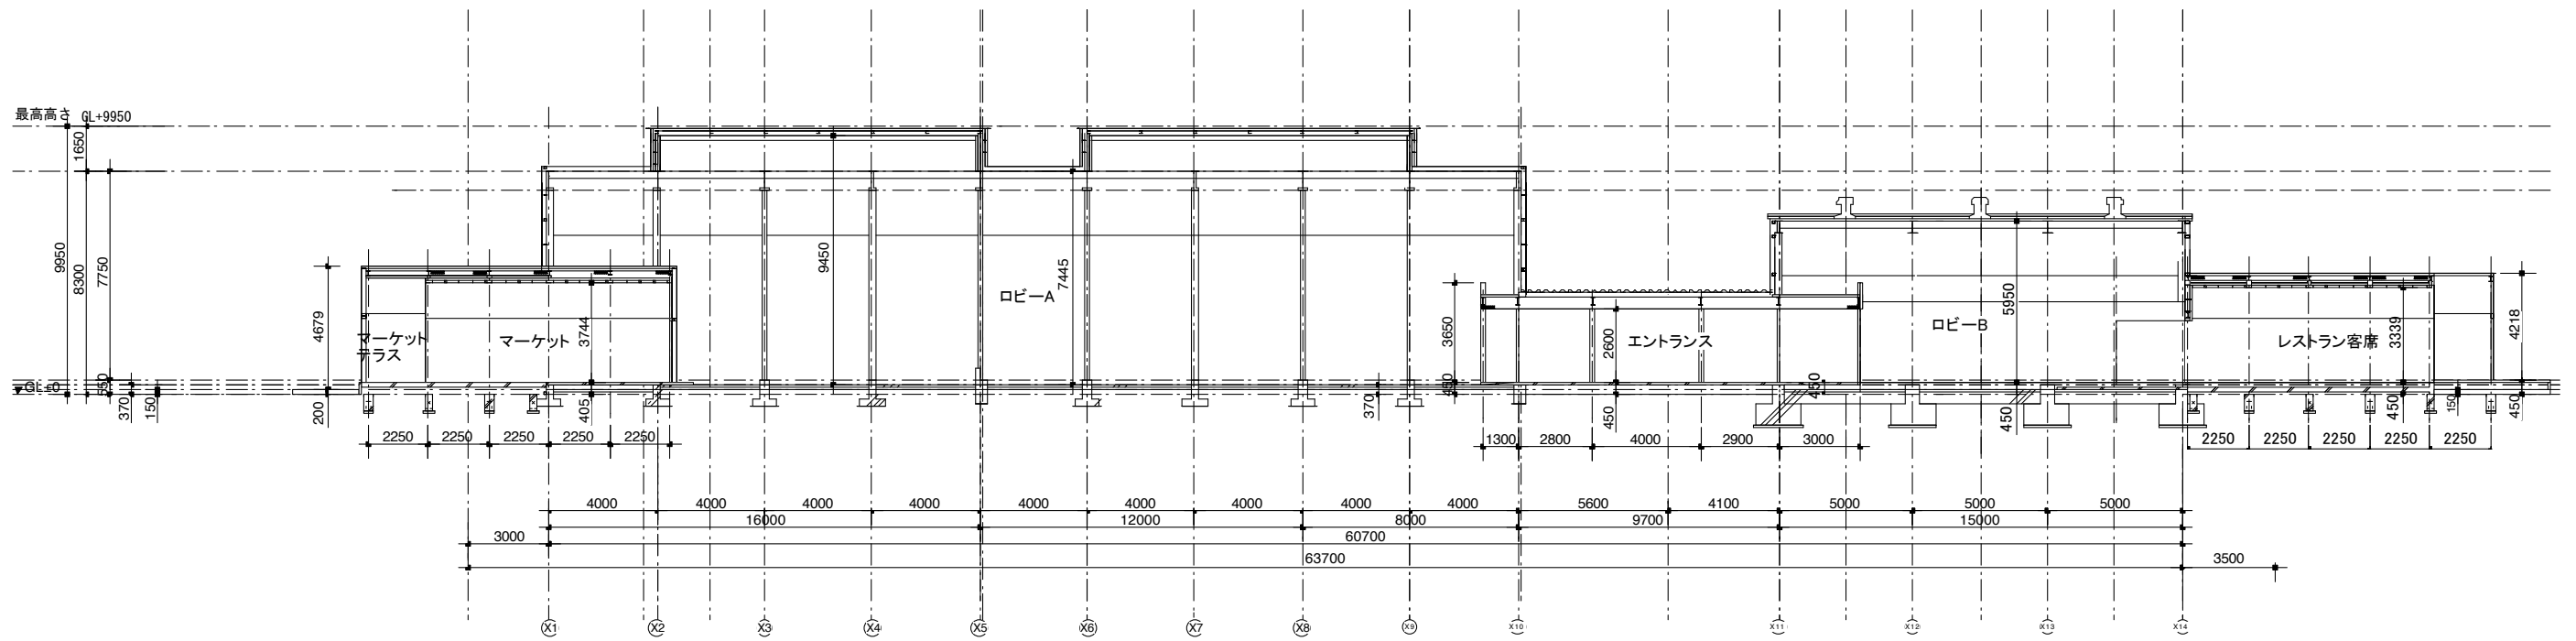

Note

東京都知事登録 57430号
 一級建築士事務所株式会社スターパイロット
 一級建築士 337956号 三浦 丈典
 東京都目黒区鷹番1-14-6

Project Title

(仮称)
 木島平村農の拠点施設
 建設工事



スター パイロット

Drawn by Y. IMASAKA
 Checked by T. MIURA


Date 2014.05.31

Name of Drawing


断面図02

Scale 1/250

Drawing no. A-26

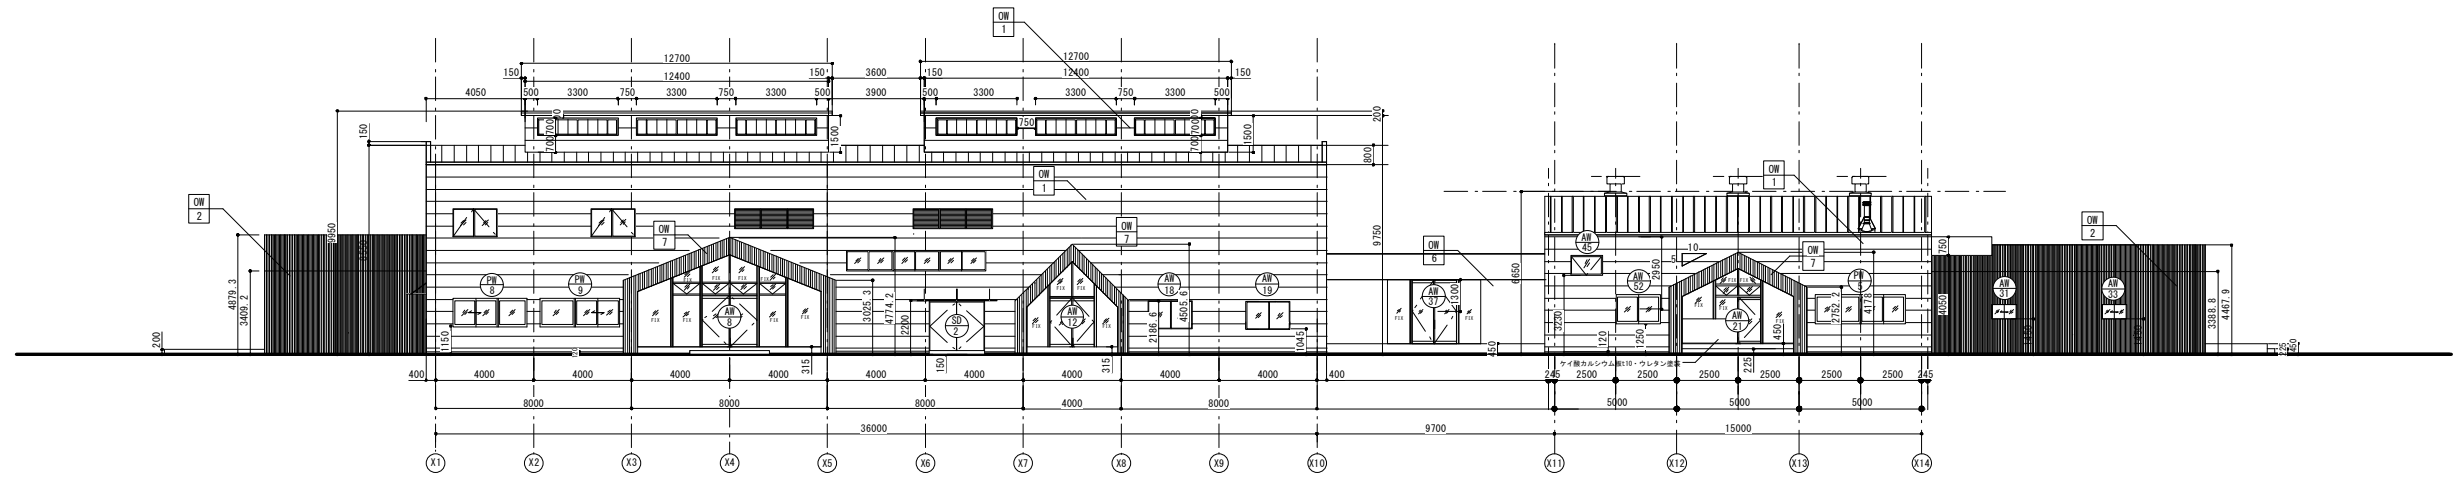

南立面図

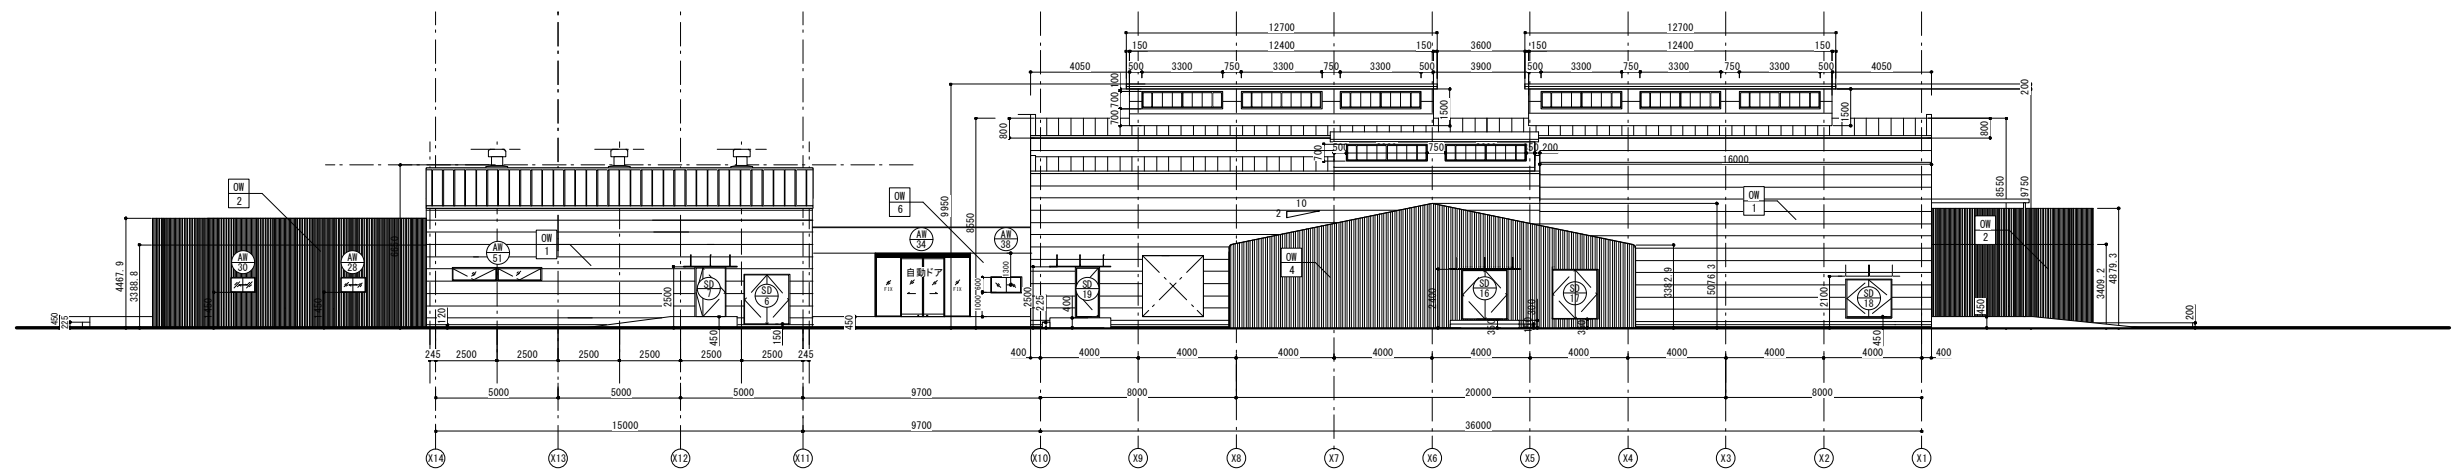

北立面図

Notes

東京都知事登録 57430号
 一級建築士事務所株式会社スターパイロット
 二級建築士 337956号 三浦 文典
 東京都目黒区鷹番1-14-6


Project Title
 (仮称)
 木島平村農の拠点施設
 建設工事




Drawn by T. OSONOE
 Checked by T. MIURA

Date 2014.05.31


Name of Drawing 立面図01
 Scale 1/300
 Drawing no. A-27

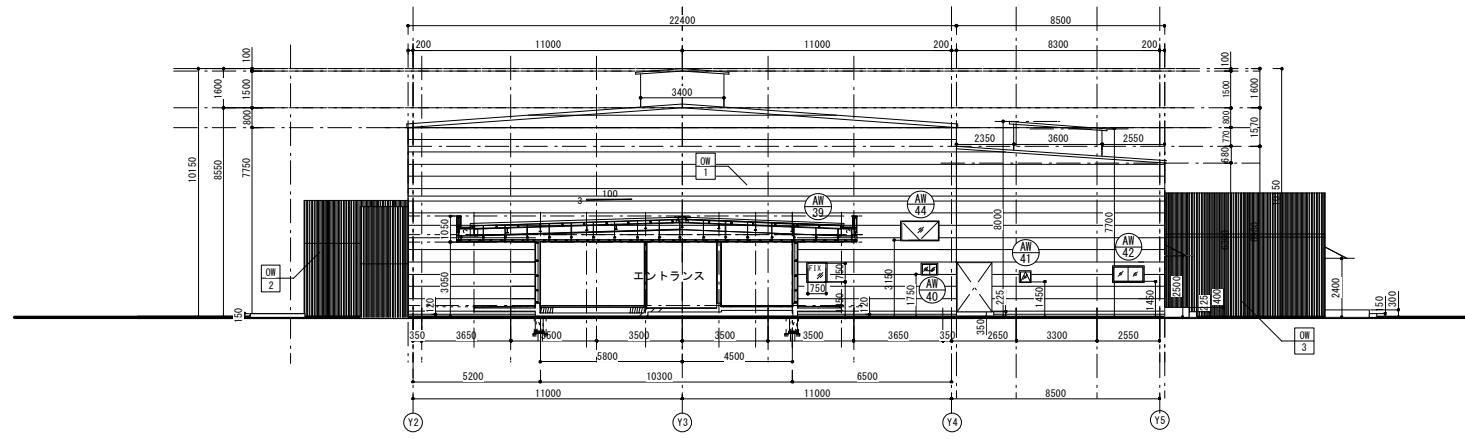


旧工場棟 東立面図

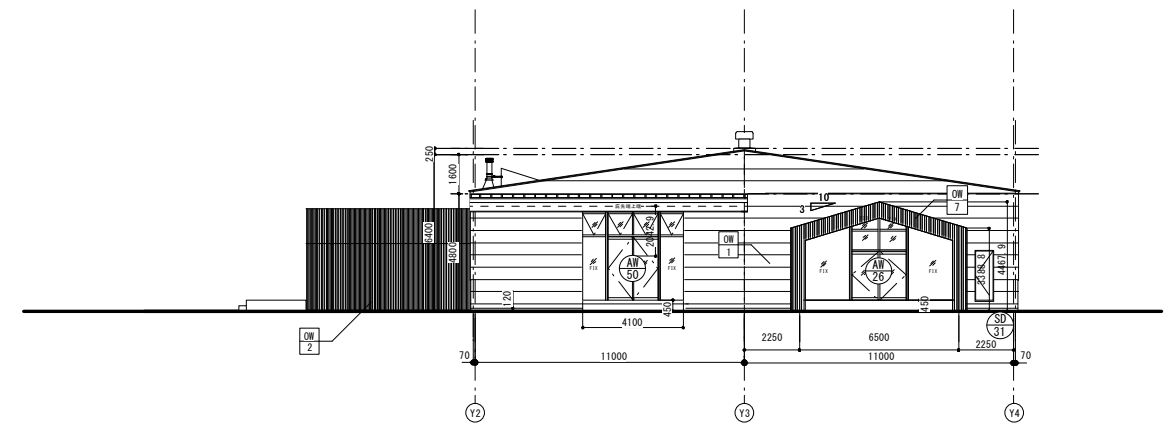

旧倉庫棟 東立面図

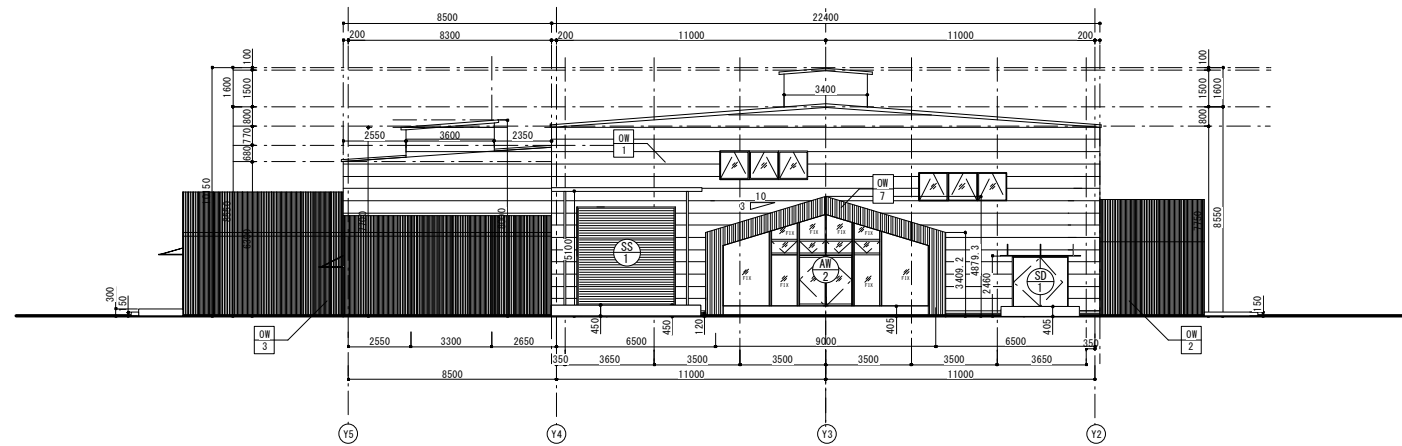

旧工場棟 西立面図

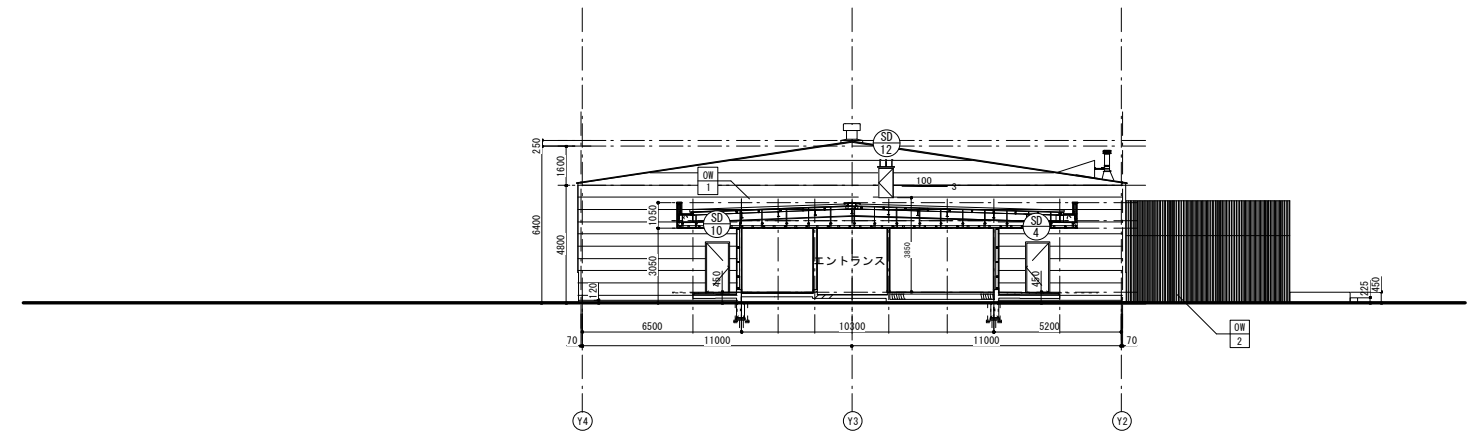

旧倉庫棟 西立面図

東京都知事登録 57430号
 一級建築士事務所株式会社スターパイロット
 一級建築士 337956号 三浦 文典
 東京都目黒区鷹番1-14-6

Project Title
 (仮称)
 木島平村農の拠点施設
 建設工事



Drawn by T. OSONE
 Checked by T. MIURA

Date 2014.05.31

Name of Drawing 立面図02
 Scale 1/300
 Drawing no. A-28