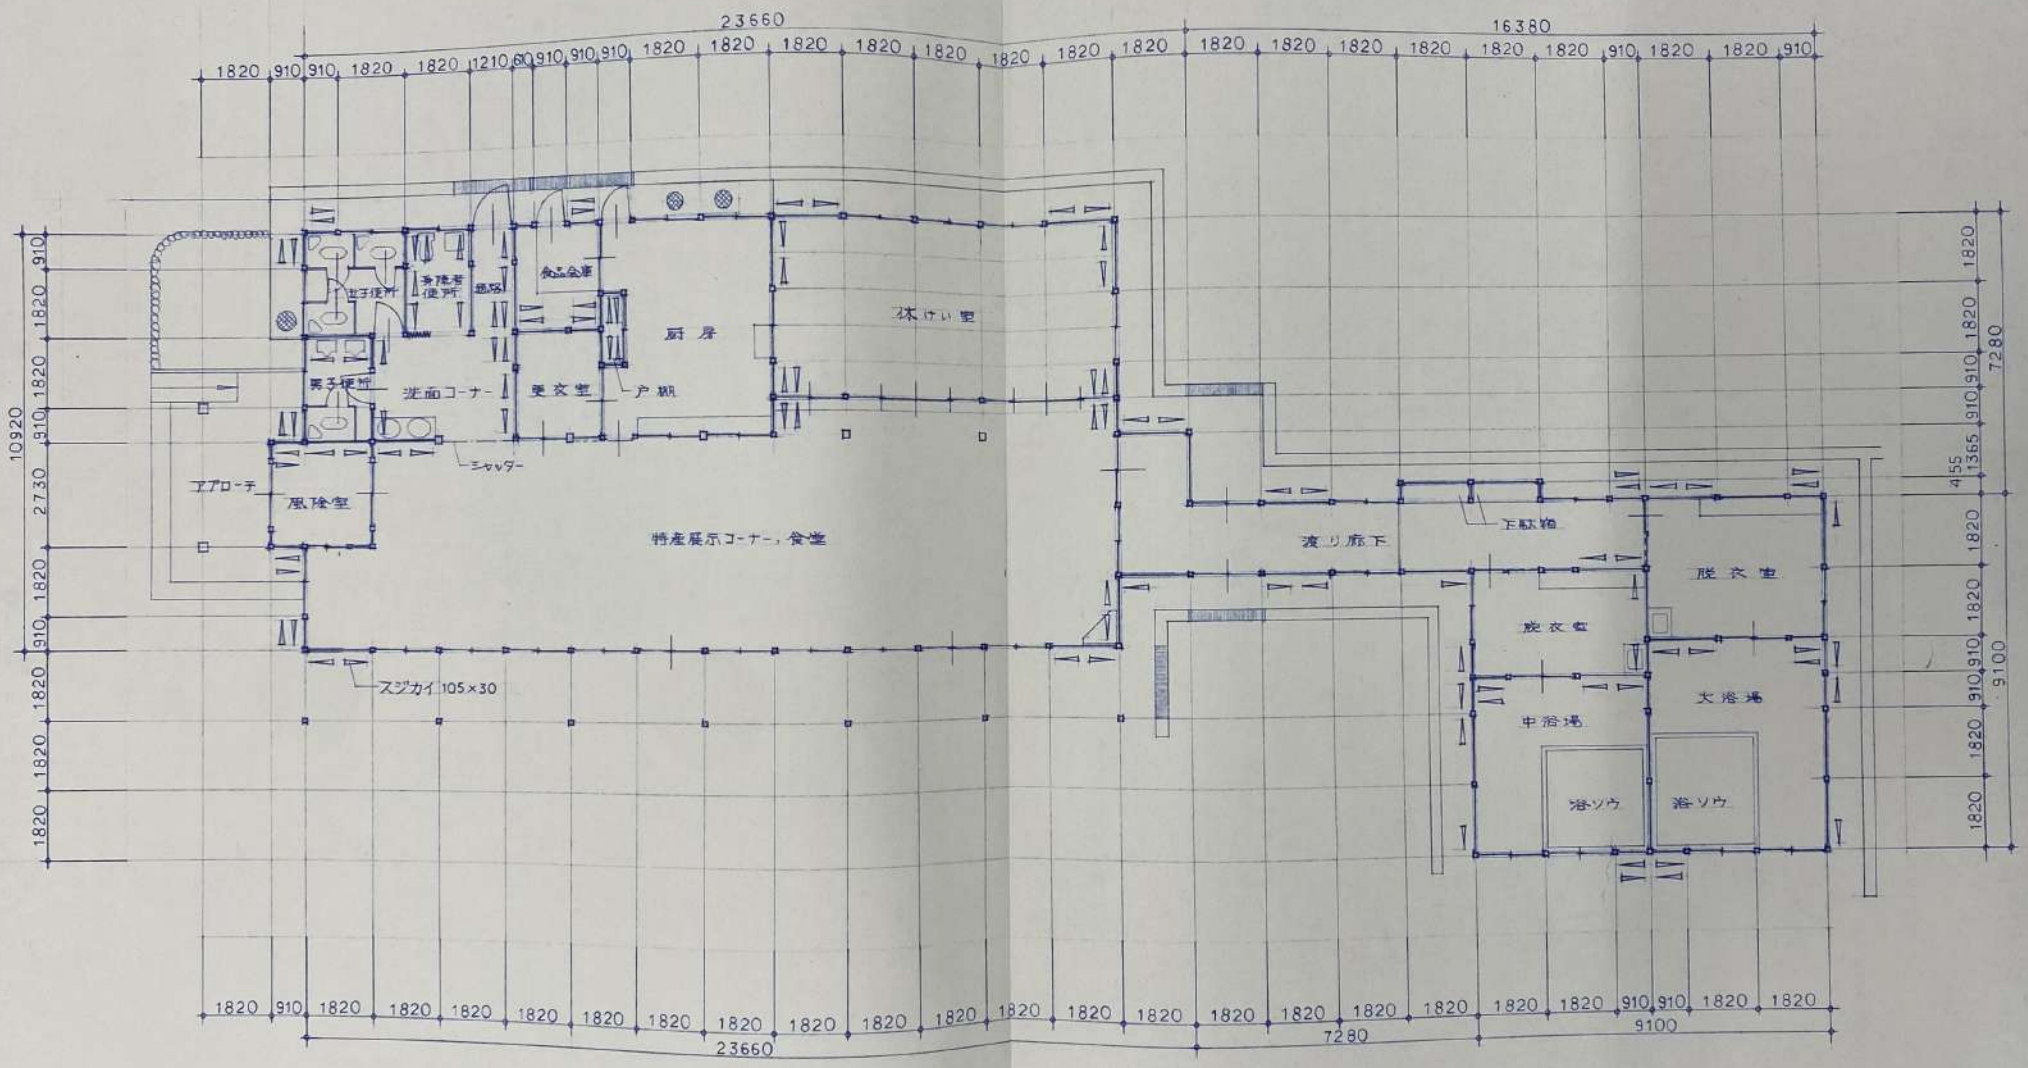
23660
16380
1820 910 910 1820 1820 1210 60 910 910 910 1820 1820 1820 1820 1820 1820 1820 1820 1820 1820 1820 1820 1820 1820 1820 1820 910 1820 1820 910
10920
2730
7280
9100
455
1365
身障者便所
男子便所
女子便所
洗面コーナー
更衣室
戸棚
食品倉庫
厨房
休けい室
シャッター
エアローチ
風除室
特産展示コーナー，食堂
スジカイ 105×30
渡り廊下
下駄箱
脱衣室
浴室
中浴場
大浴場
浴ソウ
浴ソウ
1820 910 1820 1820 1820 1820 1820 1820 1820 1820 1820 1820 1820 1820 1820 1820 1820 1820 1820 1820 1820 910 910 1820 1820
23660
7280
9100

平面図