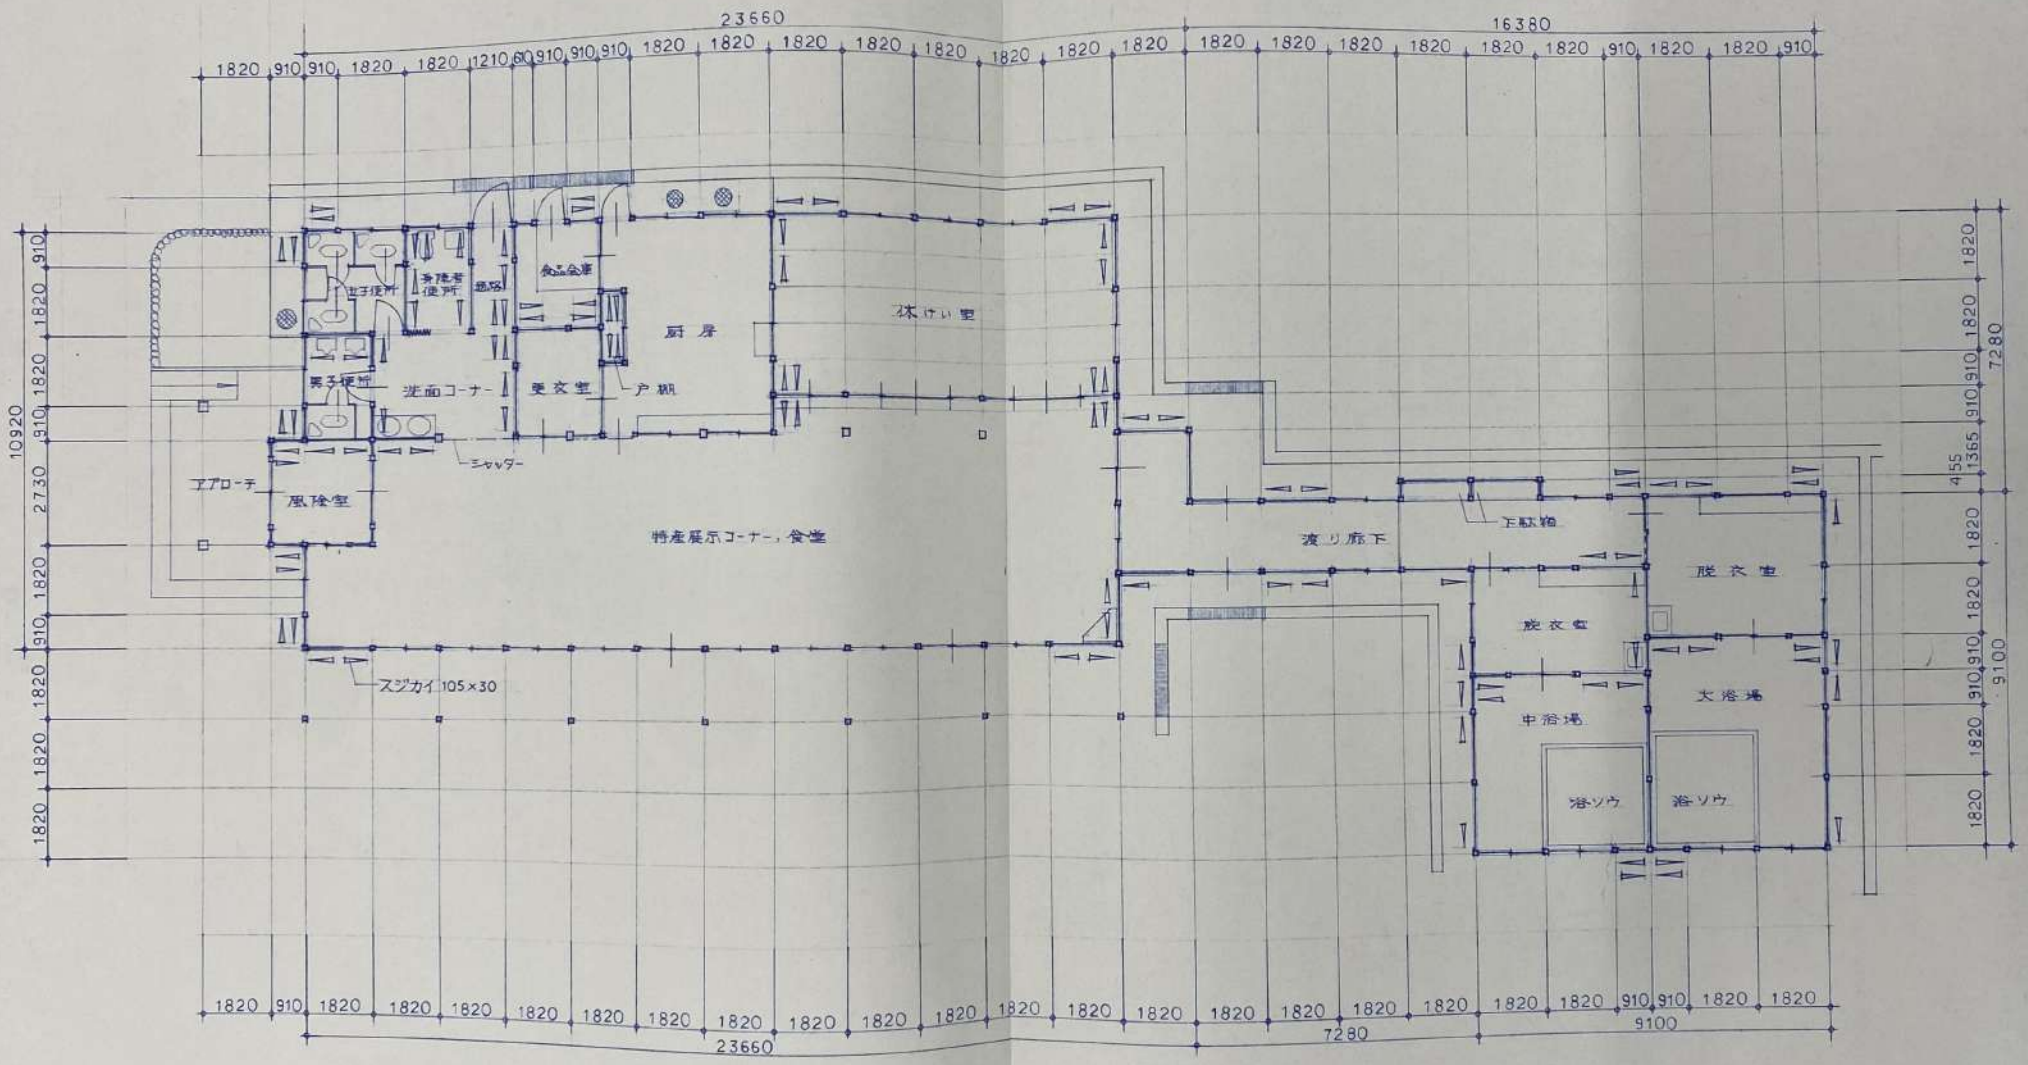
23660
16380
10920
7280
9100
455
1365
厨房
休けい室
食品倉庫
身障者便所
婦人便所
男子便所
洗面コーナー
更衣室
戸棚
シャッター
エアローチ
風除室
特産展示コーナー，食堂
スジカイ 105×30
渡り廊下
下駄箱
脱衣室
炭衣室
中浴場
大浴場
浴ソウ
浴ソウ

平面図