


101号室

102号室

1 F

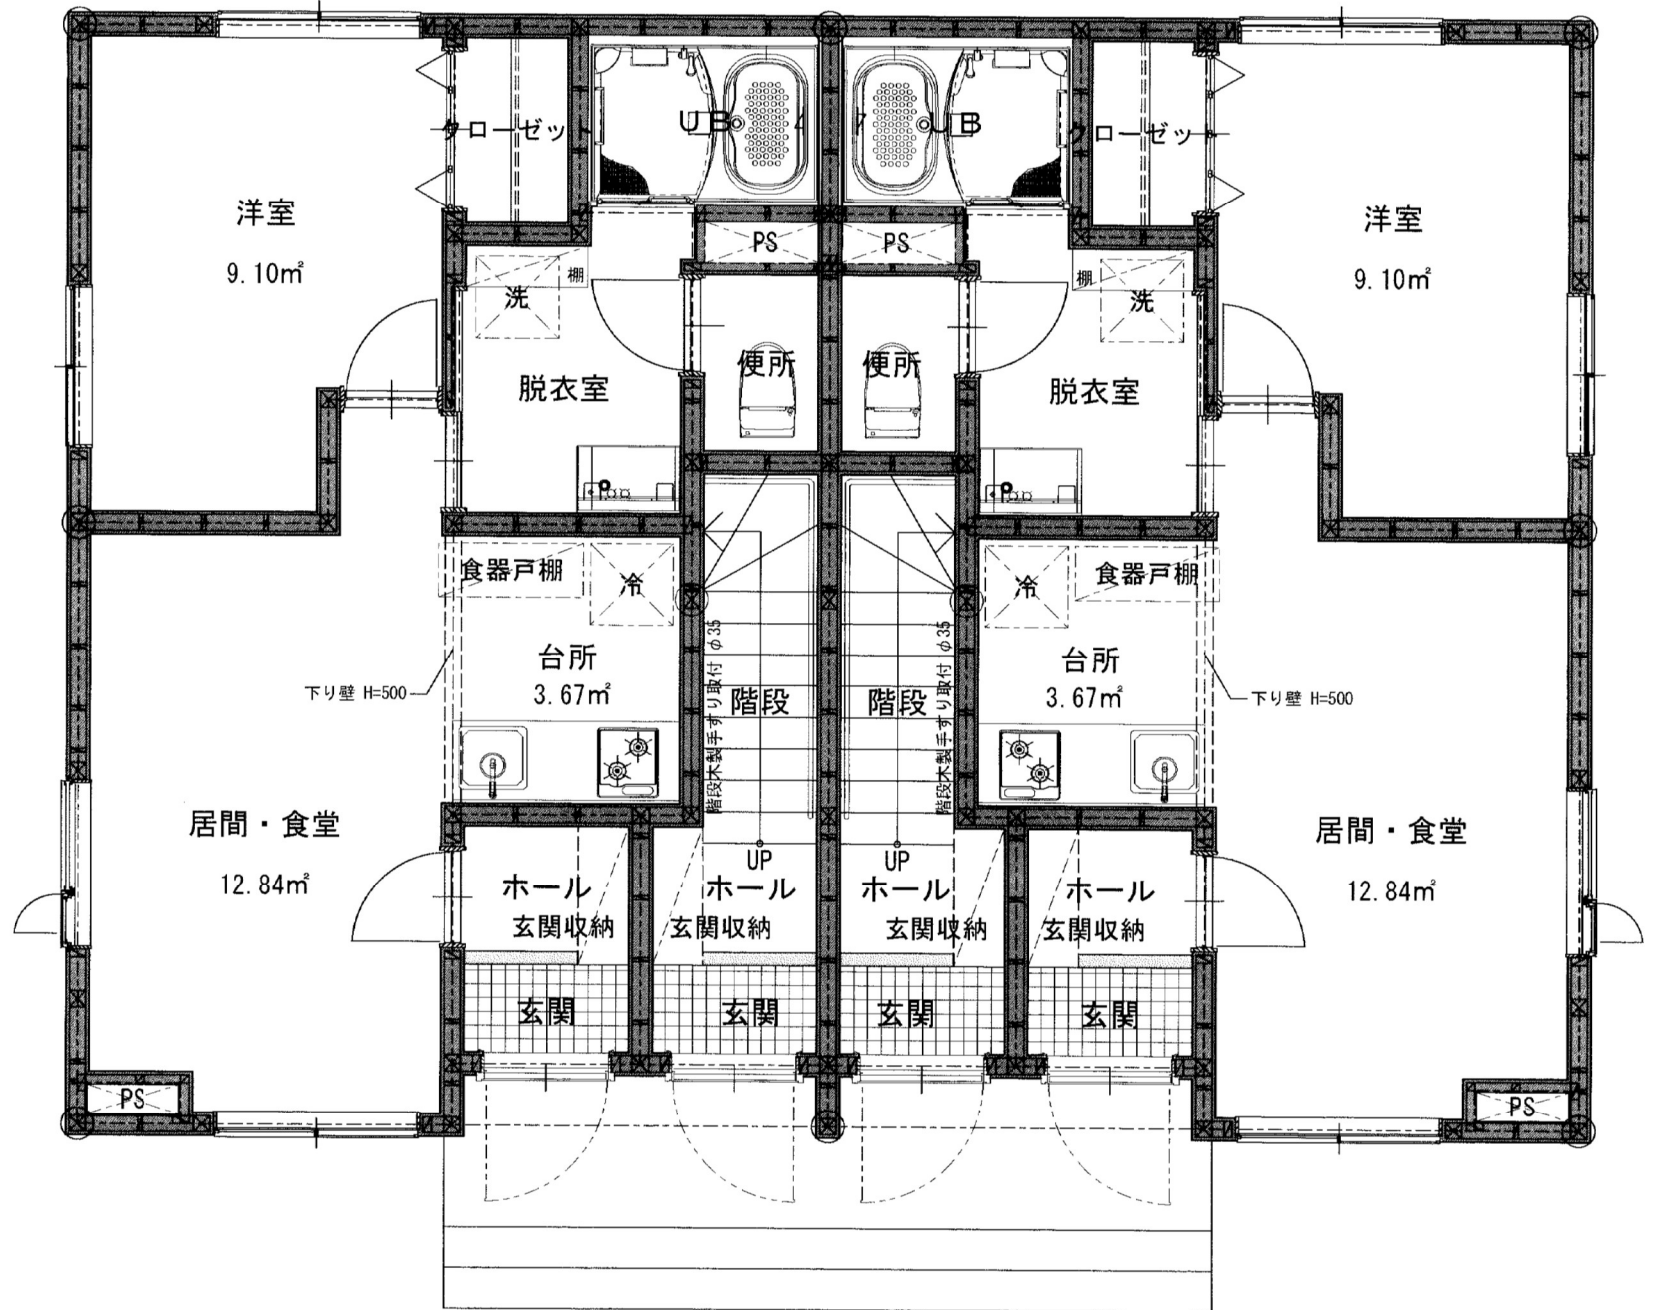

2 F

201号室

202号室

